


FOYER BASSO \_ ingresso da Largo Franco Parenti

FOYER BASSO \_ ingresso da Via Pier Lombardo

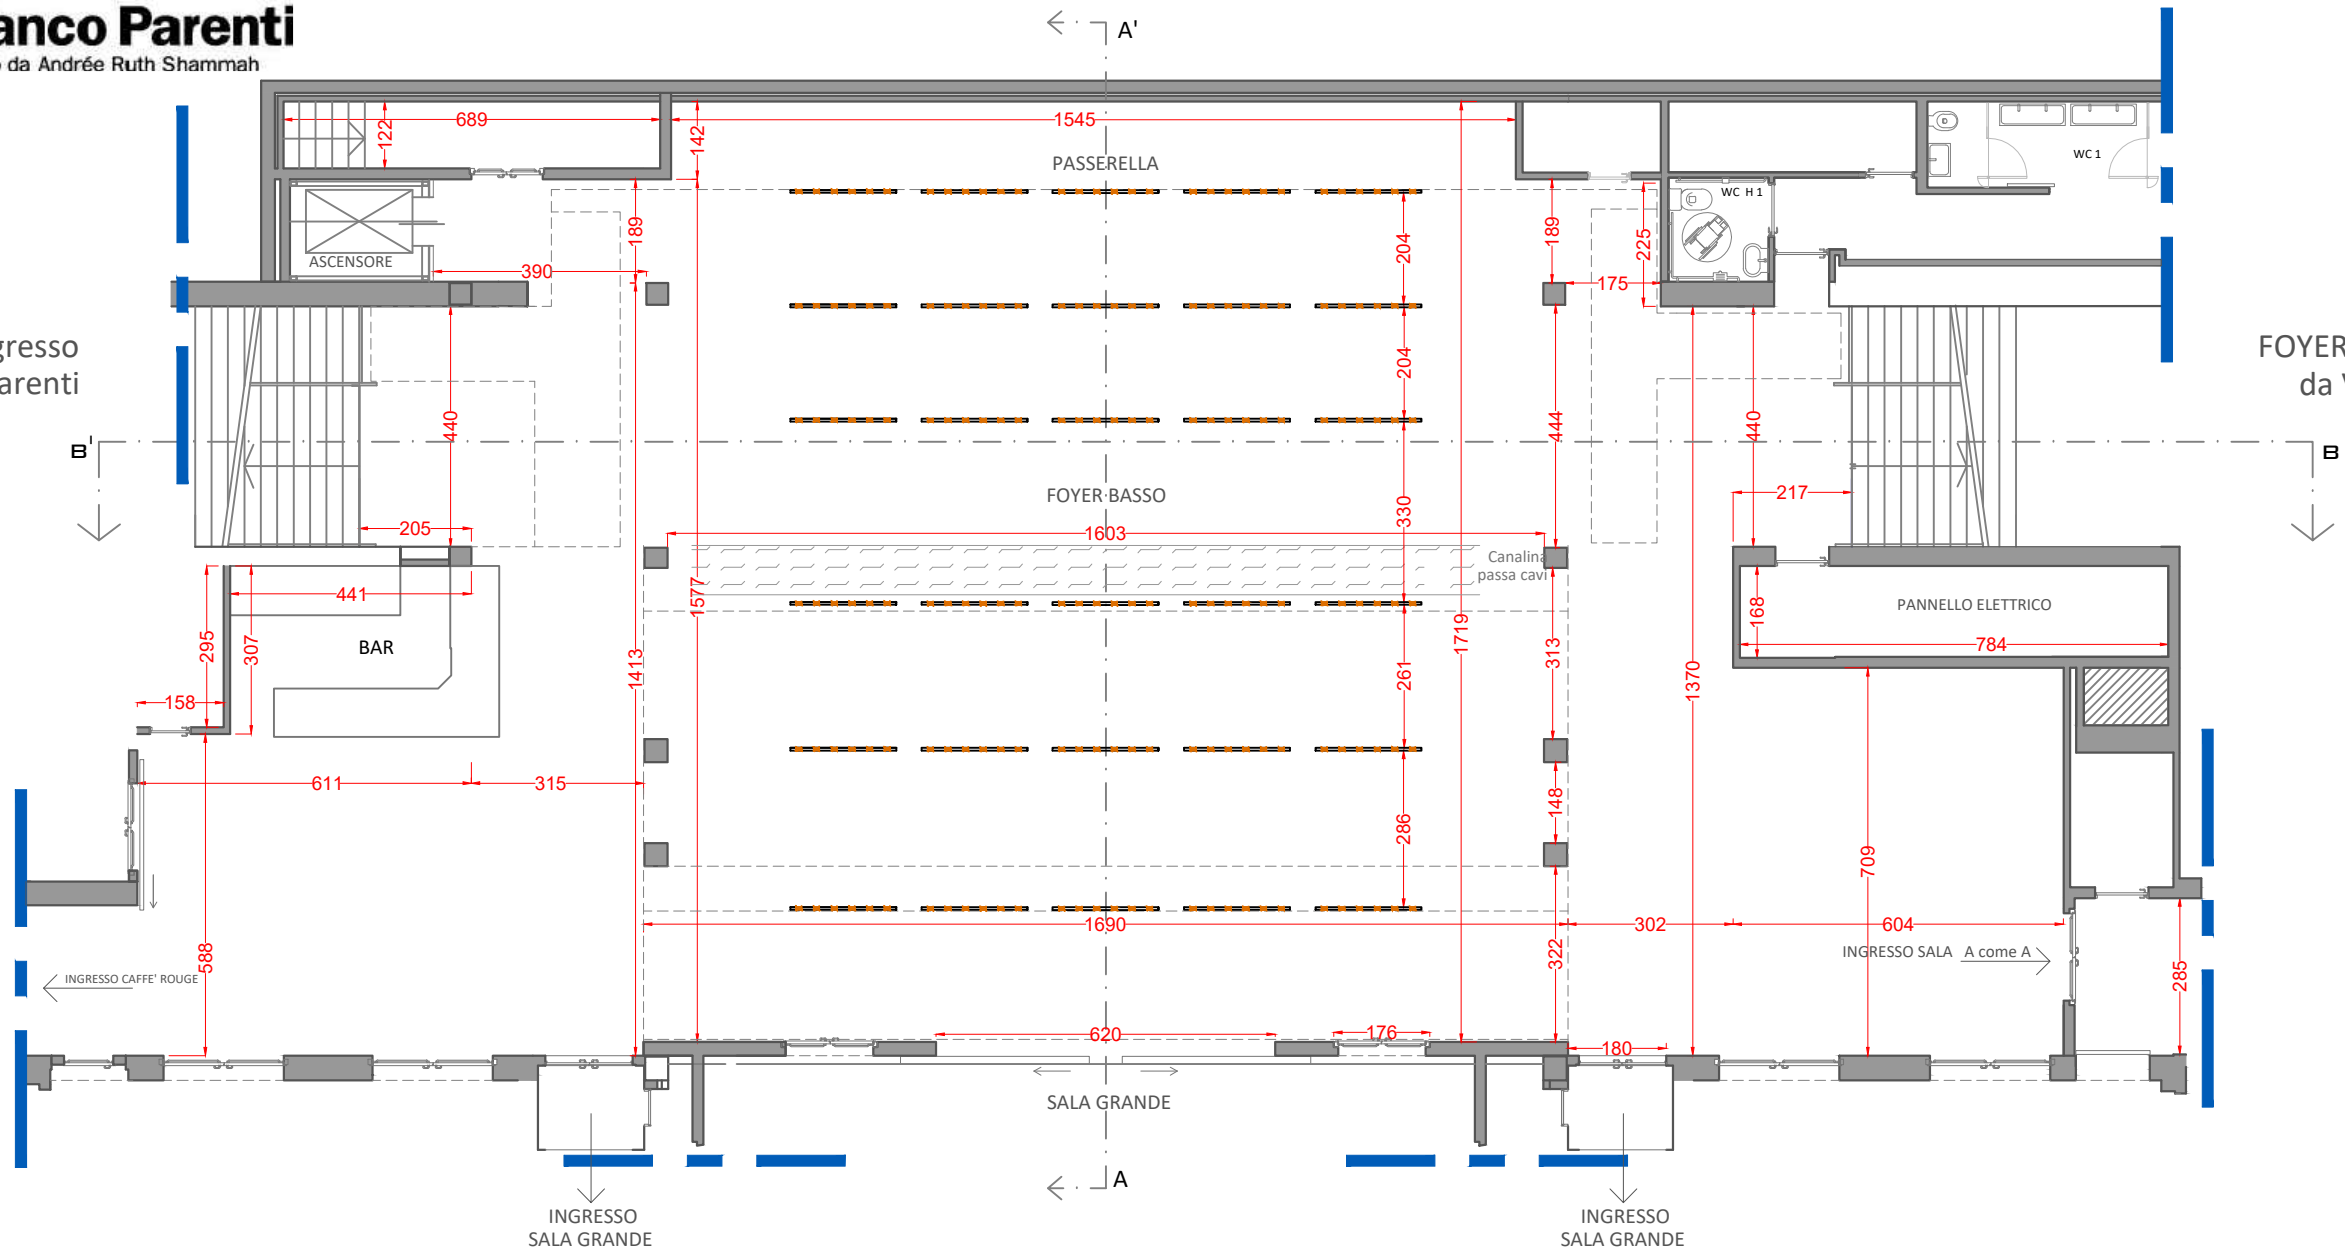


NOME SALA TEATRALE :

**FOYER BASSO**

PIANTA

QUOTA ▼ -2.00

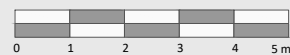

LEGENDA

SUPERFICIE 400 m.q.

PROIEZIONI

ROCCHETTI\_ capacità massima 450 Kg

QUOTA

INTERRUZIONE PIANTA